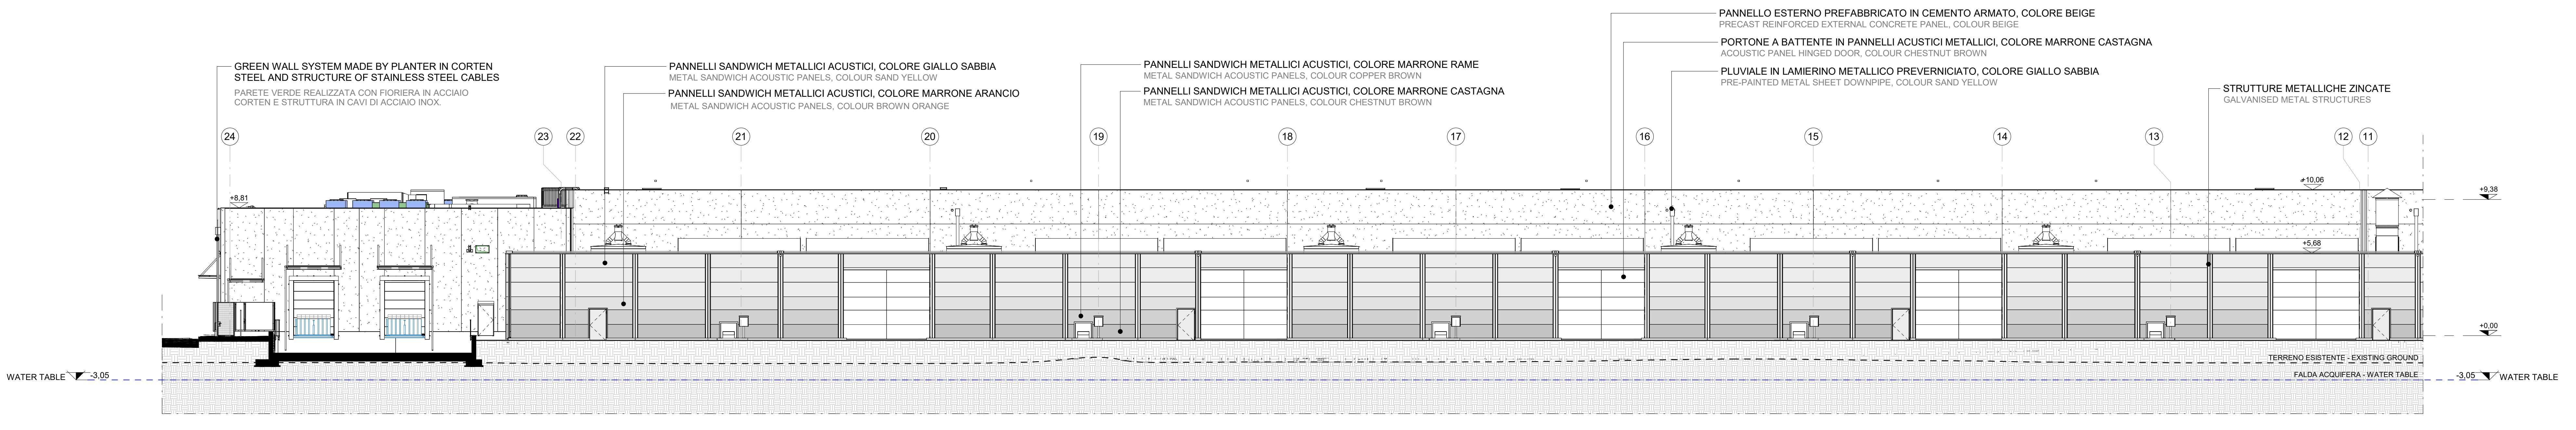
GREEN WALL SYSTEM MADE BY PLANTER IN CORTEN STEEL AND STRUCTURE OF STAINLESS STEEL CABLES
PARETE VERDE REALIZZATA CON FIORIERA IN ACCIAIO CORTEN E STRUTTURA IN CAVI DI ACCIAIO INOX.
PANNELLI SANDWICH METALLICI ACUSTICI, COLORE GIALLO SABBIA
METAL SANDWICH ACOUSTIC PANELS, COLOUR SAND YELLOW
PANNELLI SANDWICH METALLICI ACUSTICI, COLORE MARRONE ARANCIO
METAL SANDWICH ACOUSTIC PANELS, COLOUR BROWN ORANGE
PANNELLI SANDWICH METALLICI ACUSTICI, COLORE MARRONE RAME
METAL SANDWICH ACOUSTIC PANELS, COLOUR COPPER BROWN
PANNELLI SANDWICH METALLICI ACUSTICI, COLORE MARRONE CASTAGNA
METAL SANDWICH ACOUSTIC PANELS, COLOUR CHESTNUT BROWN
PANNELLO ESTERNO PREFABBRICATO IN CEMENTO ARMATO, COLORE BEIGE
PRECAST REINFORCED EXTERNAL CONCRETE PANEL, COLOUR BEIGE
PORTONE A BATTENTE IN PANNELLI ACUSTICI METALLICI, COLORE MARRONE CASTAGNA
ACOUSTIC PANEL HINGED DOOR, COLOUR CHESTNUT BROWN
PLUVIALE IN LAMIERINO METALLICO PREVERNICIATO, COLORE GIALLO SABBIA
PRE-PAINTED METAL SHEET DOWNPIPE, COLOUR SAND YELLOW
STRUTTURE METALLICHE ZINCATE
GALVANISED METAL STRUCTURES
24
23
22
21
20
19
18
17
16
15
14
13
12
11
+8,81
+10,06
+5,68
+9,38
+0,00
TERRENO ESISTENTE - EXISTING GROUND
FALDA ACQUIFERA - WATER TABLE
WATER TABLE
-3,05

PROSPETTO NORD, QUADRANTE 1
NORTH ELEVATINS, QUARTER 1

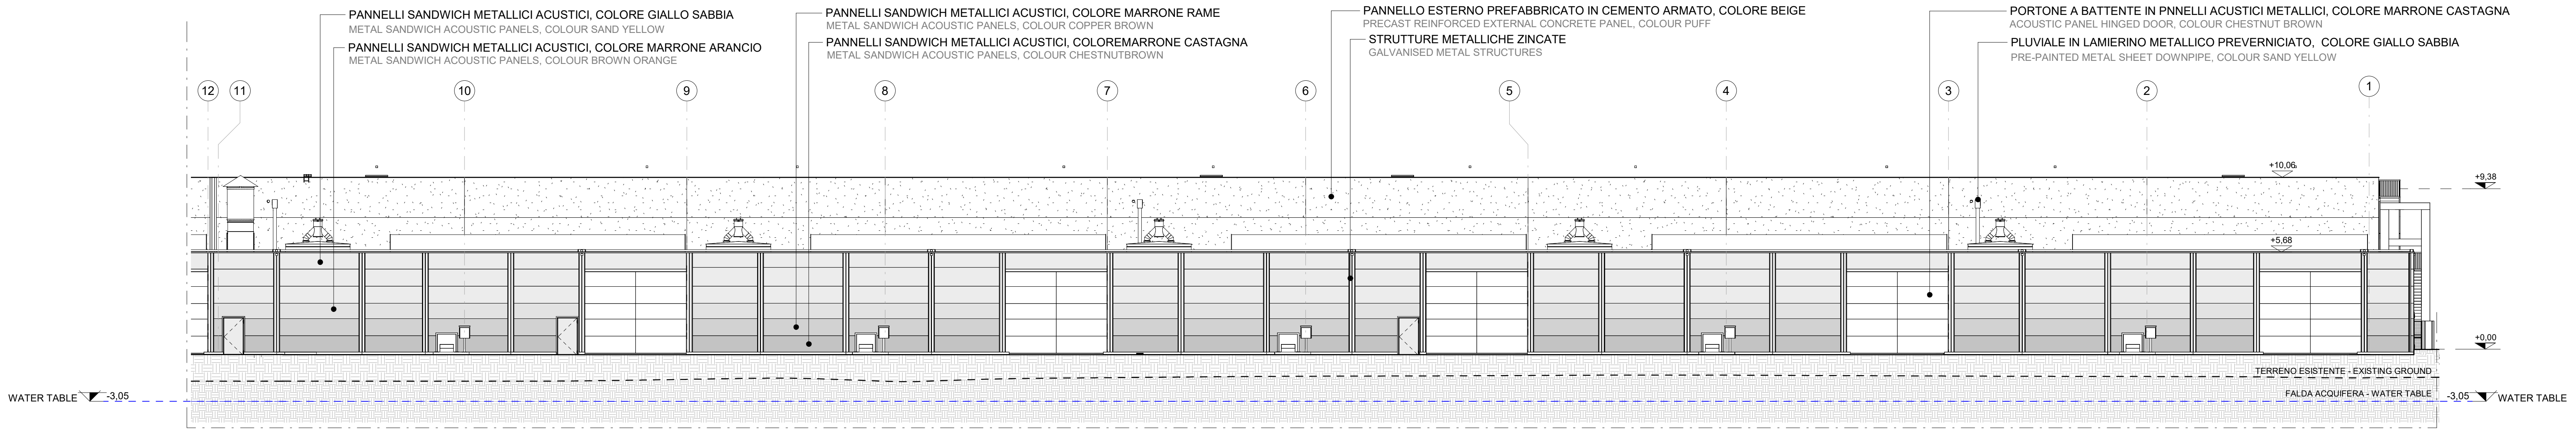
PANNELLI SANDWICH METALLICI ACUSTICI, COLORE GIALLO SABBIA
METAL SANDWICH ACOUSTIC PANELS, COLOUR SAND YELLOW
PANNELLI SANDWICH METALLICI ACUSTICI, COLORE MARRONE ARANCIO
METAL SANDWICH ACOUSTIC PANELS, COLOUR BROWN ORANGE
PANNELLI SANDWICH METALLICI ACUSTICI, COLORE MARRONE RAME
METAL SANDWICH ACOUSTIC PANELS, COLOUR COPPER BROWN
PANNELLI SANDWICH METALLICI ACUSTICI, COLOREMARRONE CASTAGNA
METAL SANDWICH ACOUSTIC PANELS, COLOUR CHESTNUTBROWN
PANNELLO ESTERNO PREFABBRICATO IN CEMENTO ARMATO, COLORE BEIGE
PRECAST REINFORCED EXTERNAL CONCRETE PANEL, COLOUR PUFF
STRUTTURE METALLICHE ZINCATE
GALVANISED METAL STRUCTURES
PORTONE A BATTENTE IN PNNELLI ACUSTICI METALLICI, COLORE MARRONE CASTAGNA
ACOUSTIC PANEL HINGED DOOR, COLOUR CHESTNUT BROWN
PLUVIALE IN LAMIERINO METALLICO PREVERNICIATO, COLORE GIALLO SABBIA
PRE-PAINTED METAL SHEET DOWNPIPE, COLOUR SAND YELLOW
12
11
10
9
8
7
6
5
4
3
2
1
+10,06
+5,68
+9,38
+0,00
TERRENO ESISTENTE - EXISTING GROUND
FALDA ACQUIFERA - WATER TABLE
WATER TABLE
-3,05

PROSPETTO NORD, QUADRANTE 2
NORTH ELEVATION, QUARTER 2

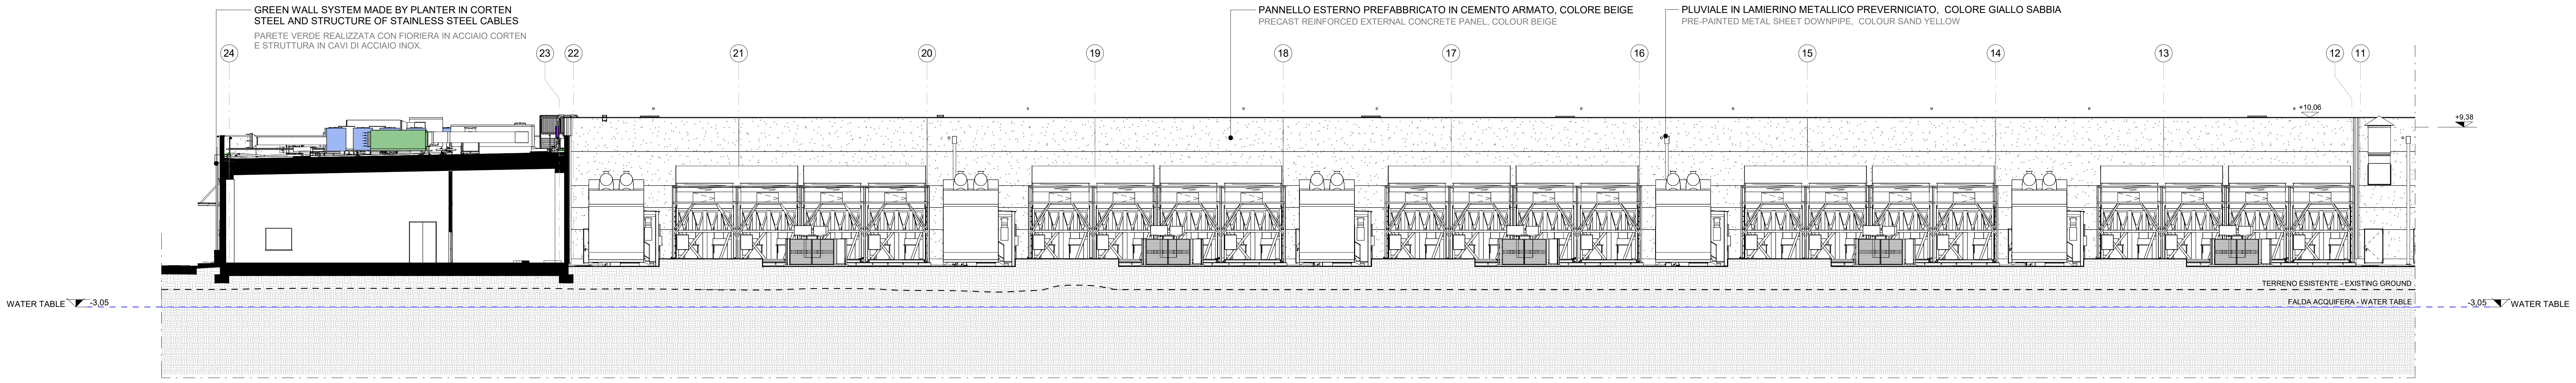
GREEN WALL SYSTEM MADE BY PLANTER IN CORTEN STEEL AND STRUCTURE OF STAINLESS STEEL CABLES
PARETE VERDE REALIZZATA CON FIORIERA IN ACCIAIO CORTEN E STRUTTURA IN CAVI DI ACCIAIO INOX.
PANNELLO ESTERNO PREFABBRICATO IN CEMENTO ARMATO, COLORE BEIGE
PRECAST REINFORCED EXTERNAL CONCRETE PANEL, COLOUR BEIGE
PLUVIALE IN LAMIERINO METALLICO PREVERNICIATO, COLORE GIALLO SABBIA
PRE-PAINTED METAL SHEET DOWNPIPE, COLOUR SAND YELLOW
24
23
22
21
20
19
18
17
16
15
14
13
12
11
+10,06
+9,38
TERRENO ESISTENTE - EXISTING GROUND
FALDA ACQUIFERA - WATER TABLE
WATER TABLE
-3,05

SEZIONE LONGITUDINALE, QUADRANTE 1
LONGITUDINAL SECTION, QUARTER 1

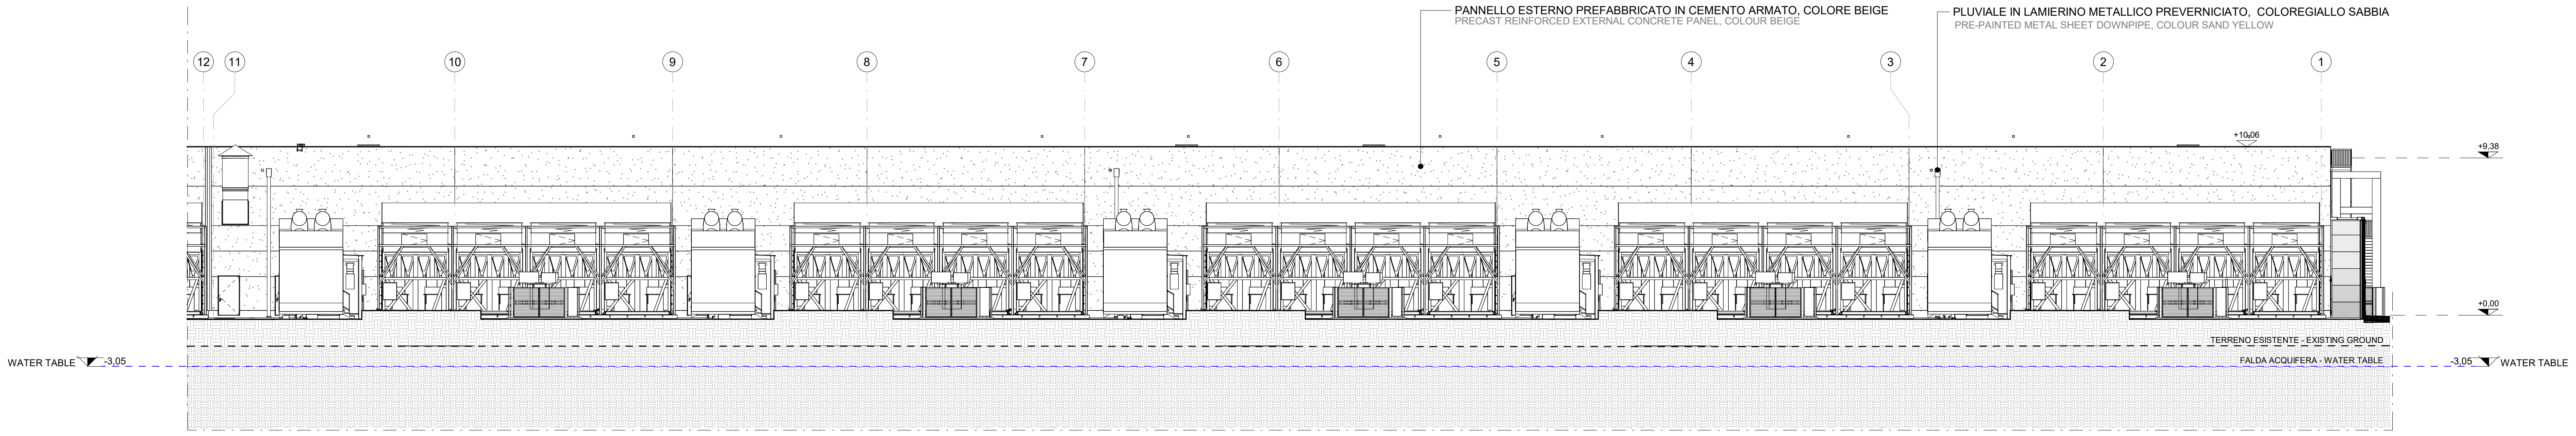
PANNELLO ESTERNO PREFABBRICATO IN CEMENTO ARMATO, COLORE BEIGE
PRECAST REINFORCED EXTERNAL CONCRETE PANEL, COLOUR BEIGE
PLUVIALE IN LAMIERINO METALLICO PREVERNICIATO, COLOREGIALLO SABBIA
PRE-PAINTED METAL SHEET DOWNPIPE, COLOUR SAND YELLOW
12
11
10
9
8
7
6
5
4
3
2
1
+10,06
+9,38
+0,00
TERRENO ESISTENTE - EXISTING GROUND
FALDA ACQUIFERA - WATER TABLE
WATER TABLE
-3,05

SEZIONE LONGITUDINALE, QUADRANTE 2
LONGITUDINAL SECTION, QUARTER 2

N.B. LA QUOTA +0,00 COINCIDE CON LA QUOTA ALTIMETRICA +100,95 S.L.M

N.B. THE ALTITUDE +0.0 COINCIDES WITH THE ELEVATION OF +100.95 A.S.L.

N.B. I DUE EDIFICI OGGETTO DI PROCEDURA DI VIA POSSONO ESSERE ASSUNTI COME IDENTICI DAL PUNTO DI VISTA ARCHITETTONICO, STRUTTURALE ED IMPIANTISTICO. PER TALE RAGIONE DEFINIREMO L'EDIFICIO MXP I-I QUALE EDIFICIO TIPOLOGICO, MENTRE L'EDIFICIO MXP I-II E' DA INTENERSI COME UNA ROTOTRASLAZIONE DELL'EDIFICIO MXP I-I.

N.B. THE TWO BUILDINGS SUBJECT TO THE VIA PROCEDURE CAN BE ASSUMED AS IDENTICAL FROM AN ARCHITECTURAL, STRUCTURAL AND SYSTEMS POINT OF VIEW. FOR THIS REASON WE WILL DEFINE BUILDING MXP I-I AS A TYPOLOGICAL BUILDING, WHILE BUILDING MXP I-II IS TO BE UNDERSTOOD AS A ROTO-TRANSLATION OF BUILDING MXP I-I.

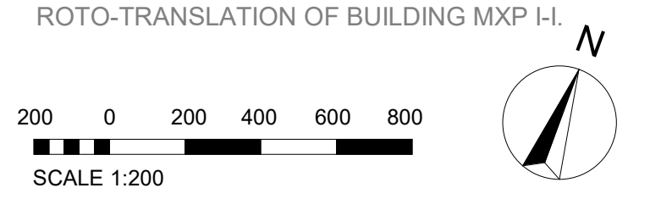
200
0
200
400
600
800
SCALE 1:200
N

Key Plan

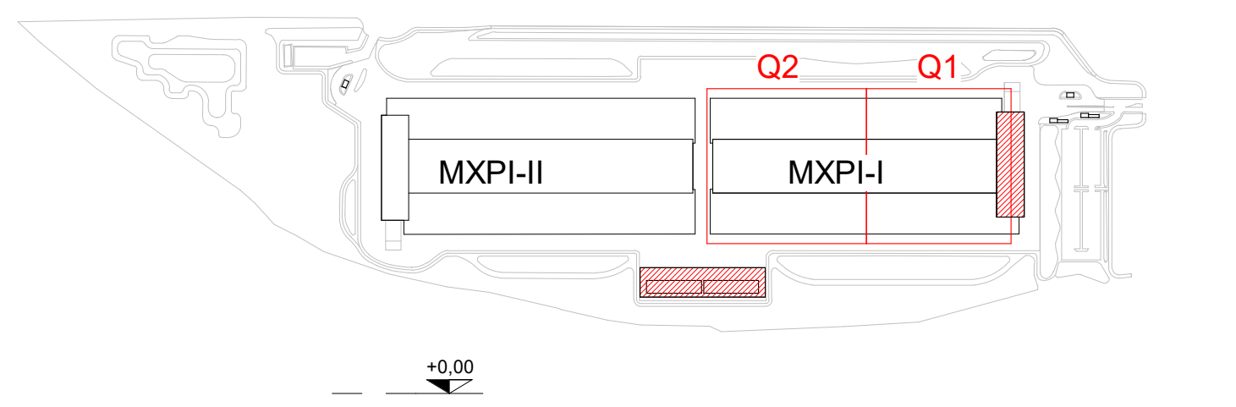
Q2
Q1
MXPI-II
MXPI-I
+0,00

COMUNE di NOVIGLIO
Piazza Roma, 1 - 20082 Noviglio (MI)

COMMITTENTE
NOVIGLIO DATACENTERS MXP I S.R.L.
via Broletto, 35 - 20121 MILANO

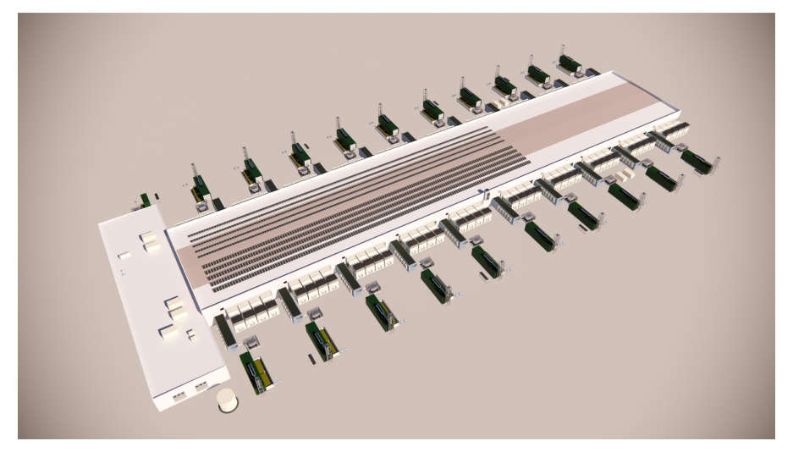

PROGETTO ARCHITETTONICO
STARCHING
Ripa di Porta Ticinese 75 - 20143 MILANO
tel 0287283000 fax 0287283067 e-mail mailbox@starching.it
Via Cristoforo Colombo 456 - 00145 ROMA
tel 0657287146 fax 0657138081 e-mail mailbox.roma@starching.it

GEOLOGO
SoilData
STUDIO ASSOCIATO
via Mario Greppi, 34/A - 23899 Robbiate (LC)
tel 0399280280 fax 0399289091 e-mail soildata@soildata.it

CONSULENTE ACUSTICO
TECNICAMBIENTE
COSTRUIAMO CERTEZZE
Via Vincenzo Russo 9 - 20127 MILANO
tel/fax 0228040510 e-mail info@tecnicambiente.it

PROGETTO IMPIANTI
ARIATTA
INGEGNERIA DEI SISTEMI SPA
Via Elba, 12 – 20144 MILANO
tel 024990271 fax 024692845 e-mail ariatta@ariatta.it

CONSULENTE OPERE ESTERNE
Ingegneri Consulenti
Via Frua 22 - 20146 MILANO
tel 0248518862 e-mail info@ingegnericonsulenti.com

PROGETTO STRUTTURALE
Redesco
Structural Engineering
Via Vincenzo Gioberti, 5 - 20123 MILANO
tel 024699020 fax 02436478 e-mail redesco@redesco.it

CONSULENTE PAESAGGIO
P'NV
Via Vincenzo Vela, 1 - 20133 MILANO
tel 0283548848 e-mail info@parcnouveau.com

PROGETTAZIONE ANTINCENDIO
AFC Srl
sicurezza a 360 gradi
Via Leon Battista Alberti, 6 - 20149 MILANO
tel/fax +39 0245479688 e-mail info@afcsrl.it

Oggetto
PROCEDURA DI VALUTAZIONE IMPATTO AMBIENTALE
Istanza per il rilascio del Provvedimento Autorizzatorio Unico Regionale ai sensi dell'artt. 23 e 27 – bis del d.lgs. 152/2006 e degli artt. 4 e 5 della l.r. 2 febbraio 2010, n. 5.
COMUNE DI NOVIGLIO Frazione Santa Corinna
(in conformità al Piano Attuativo adottato con delibera del 14/12/2021)

Categoria	Emissione DATA	Vers.	Dis.	VERSIONE
Titolo della tavola Prospetti e Sezioni MXP I - TB - DH Elevations and Sections MXP I - TB - DH	27/09/2024	00	MRGN	EMISSIONE

Elaborato n° AS217-VIA	SCALA 1:200
Nome file AS217-VIA-PROSP_SEZ_SALA DATI	Codice commessa P10424
Controllato TMVT	Approvato ALCL

Disegno di proprieta' dello Studio Starching S.r.l. - Tutti i diritti riservati a norma di legge.